


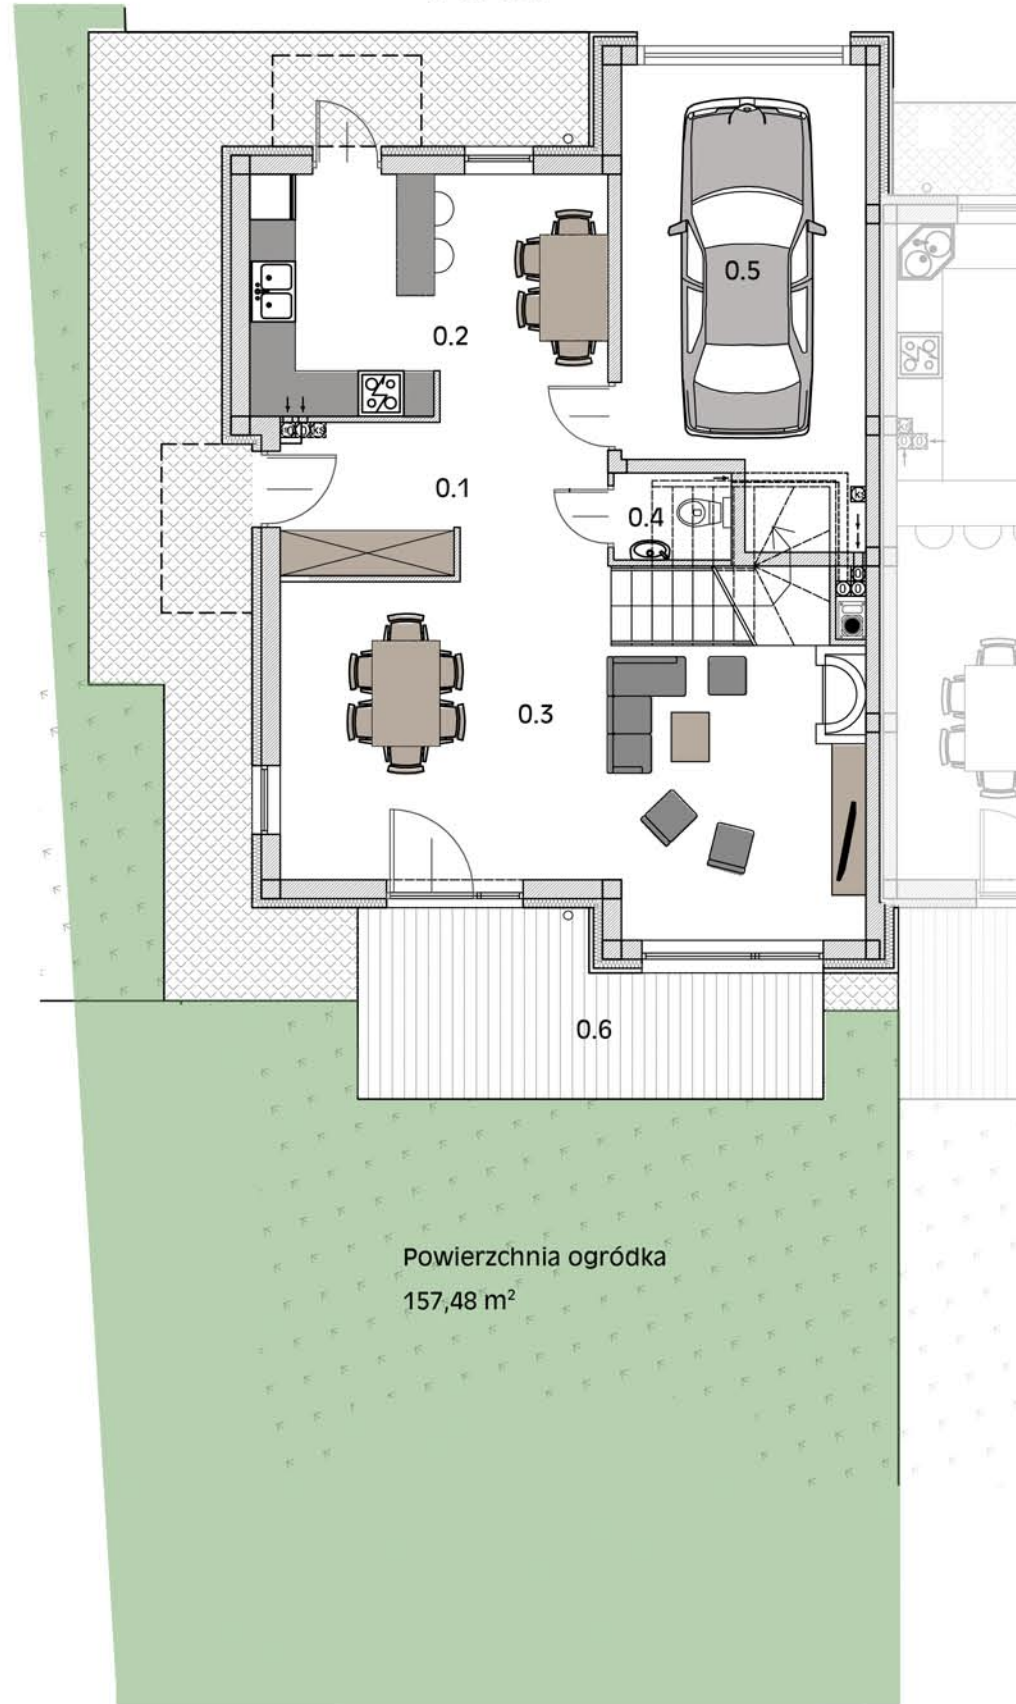


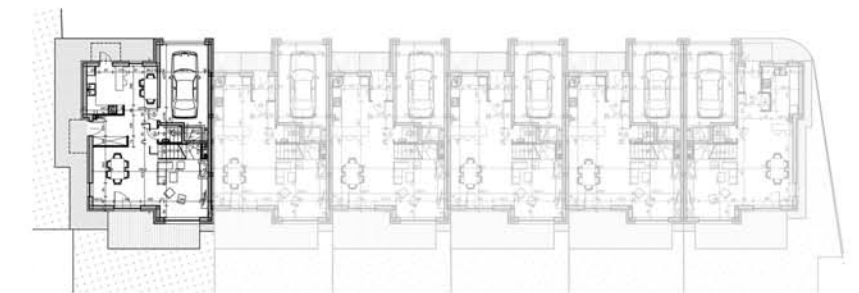

Parter

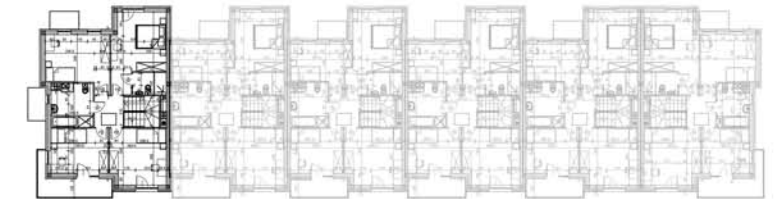

Piętro

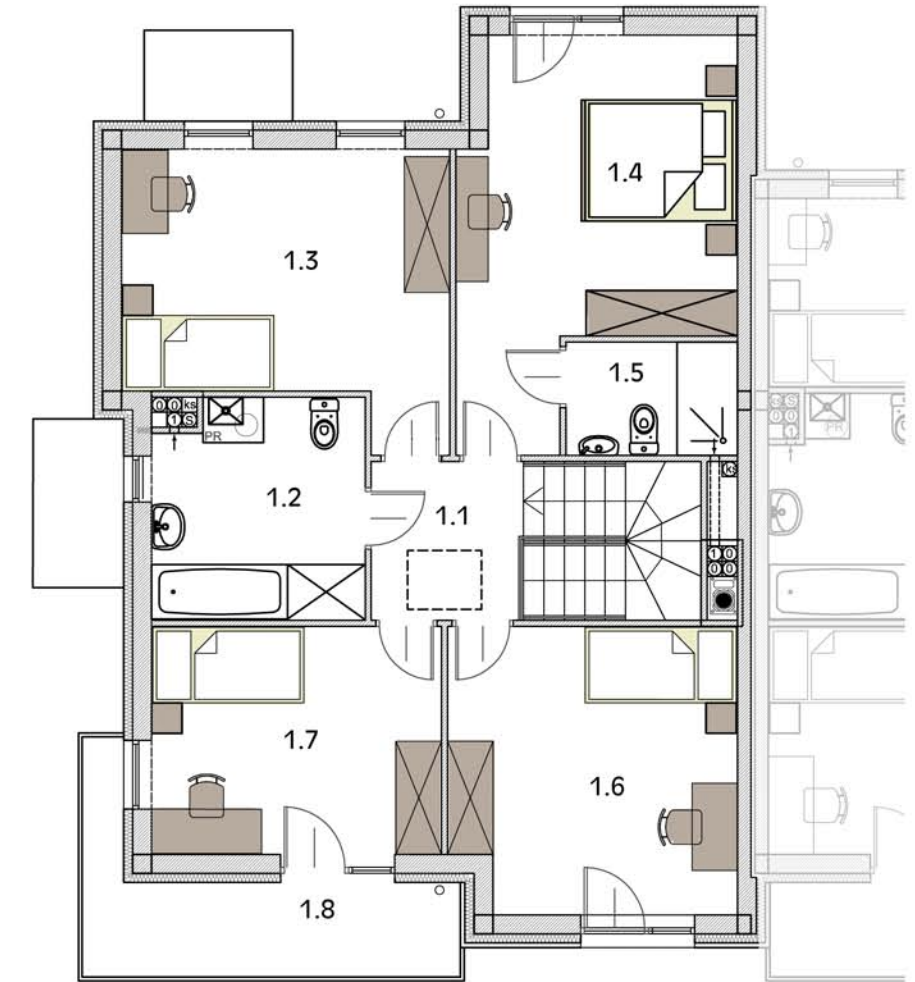

BUDYNEK 1				
Kondygnacja	Nr Pom.	Nazwa pomieszczenia	Pow. użyt.	m ²
Parter	0.1	Holl	11,84	m ²
	0.2	Kuchnia z jadalnią	13,53	m ²
	0.3	Salon	28,33	m ²
	0.4	WC	1,71	m ²
	0.5	Garaż	17,62	m ²
	0.6	Taras	12,92	m ²
Powierzchnia parteru bez tarasu			73,03	m²
Piętro	1.1	Holl + kl. schod.	8,97	m ²
	1.2	Łazienka	7,83	m ²
	1.3	Pokój	11,37	m ²
	1.4	Pokój	13,94	m ²
	1.5	Łazienka	3,29	m ²
	1.6	Pokój	16,06	m ²
	1.7	Pokój	14,54	m ²
	1.8	Balkon	7,64	m ²
Powierzchnia piętra bez balkonu			76,00	m²
Powierzchnia bez tarasu i balkonu			149,03	m²

Powierzchnia ogródka
157,48 m²

ul. Radlińska

Niniejsza karta katalogowa nie stanowi oferty w rozumieniu Kodeksu Cywilnego. Plan mieszkania oraz powierzchnie mogą ulec zmianie w trakcie realizacji budynku. Wszystkie powierzchnie liczone są wg normy PN-ISO 9836:1997 z wliczona powierzchnia pod ściany działowe. Wyposażenie tylko w celach prezentacji nie stanowi zobowiązania umownego.