


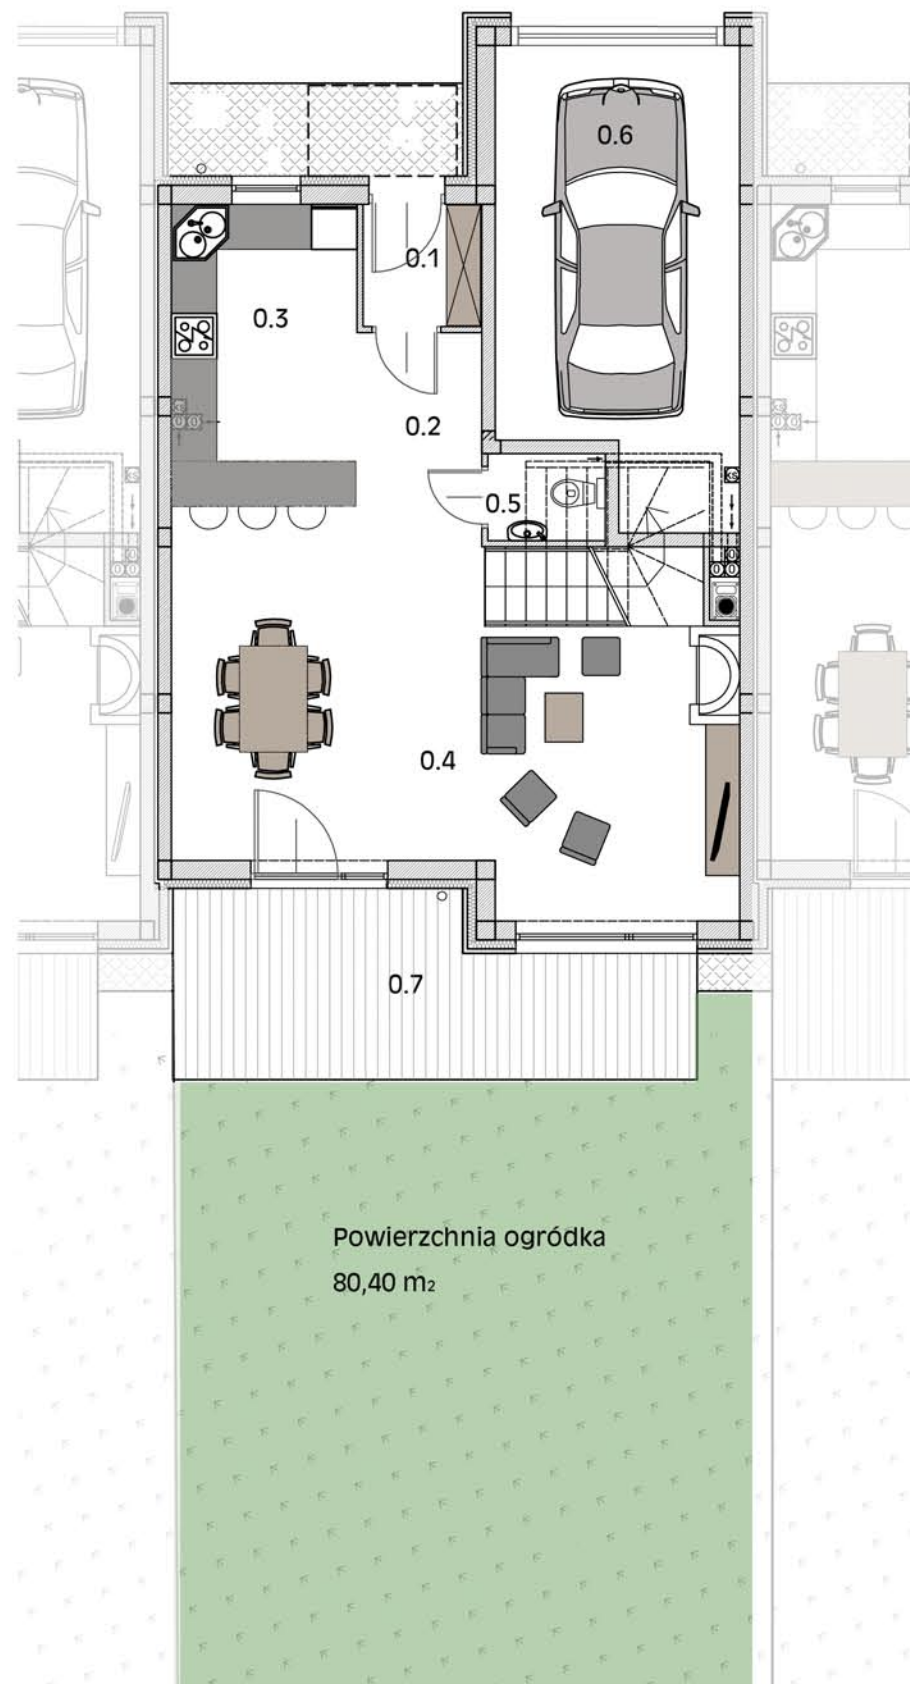


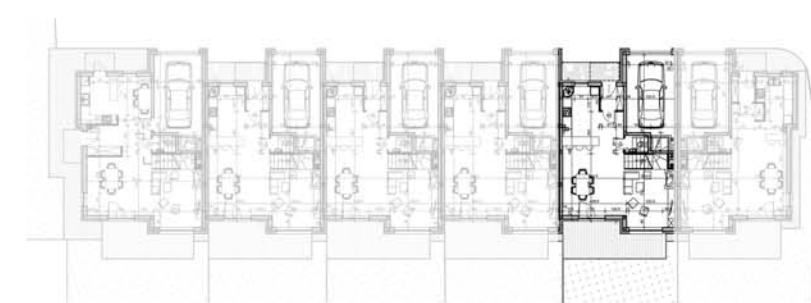

**Parter**

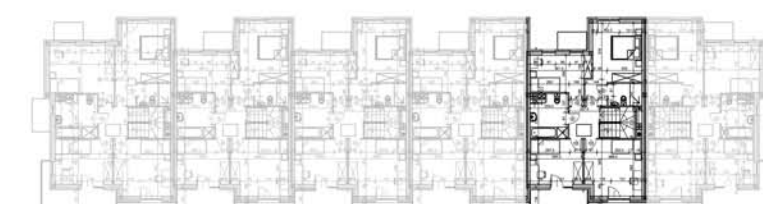

**Piętro**

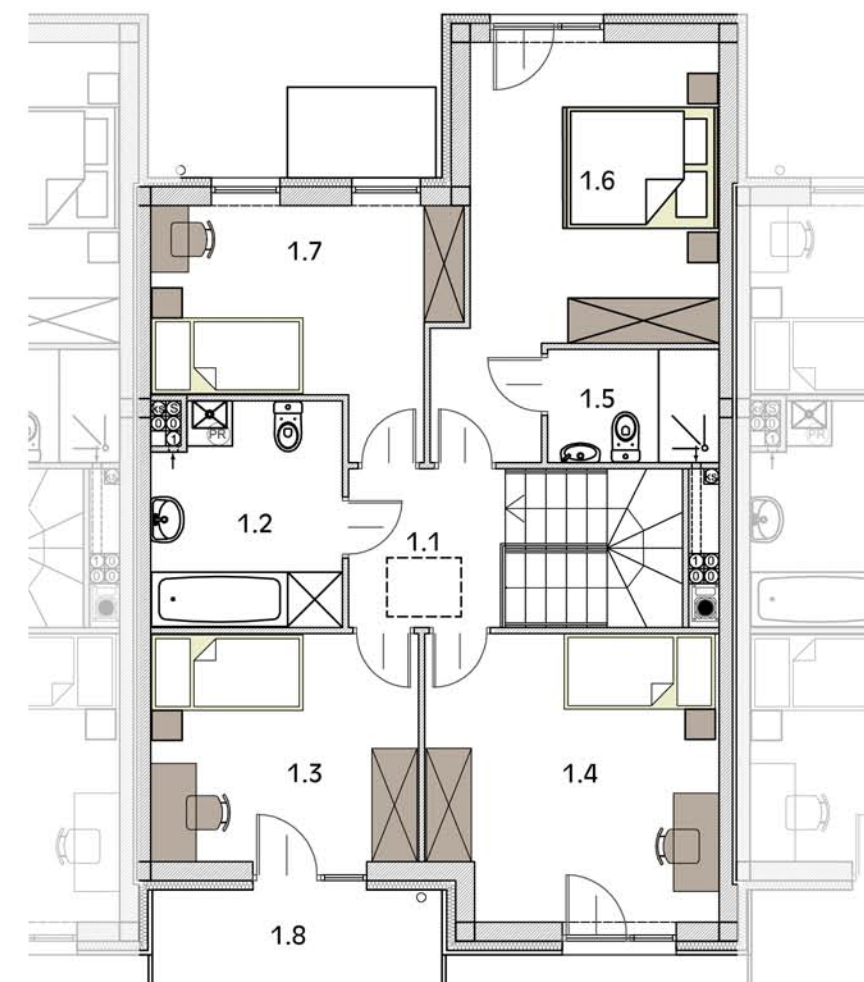

BUDYNEK 5			
Kondygnacja	Nr Pom.	Nazwa pomieszczenia	Pow. użyt.
Parter	0.1	Wiatrołap	2,45 m <sup>2</sup>
	0.2	Holl	6,44 m <sup>2</sup>
	0.3	Kuchnia	9,66 m <sup>2</sup>
	0.4	Salon z jadalnią	29,54 m <sup>2</sup>
	0.5	WC	1,71 m <sup>2</sup>
	0.6	Garaż	17,62 m <sup>2</sup>
	0.7	Taras	14,98 m <sup>2</sup>
<b>Powierzchnia parteru bez tarasu</b>			<b>67,42 m<sup>2</sup></b>
Piętro	1.1	Holl + kl. schod.	9,09 m <sup>2</sup>
	1.2	Łazienka	7,11 m <sup>2</sup>
	1.3	Pokój	10,51 m <sup>2</sup>
	1.4	Pokój	14,12 m <sup>2</sup>
	1.5	Łazienka	3,29 m <sup>2</sup>
	1.6	Pokój	15,25 m <sup>2</sup>
	1.7	Pokój	10,53 m <sup>2</sup>
	1.8	Balkon	4,98 m <sup>2</sup>
<b>Powierzchnia piętra bez balkonu</b>			<b>69,90 m<sup>2</sup></b>
<b>Powierzchnia bez tarasu i balkonu</b>			<b>137,32 m<sup>2</sup></b>

ul. Radlińska

Niniejsza karta katalogowa nie stanowi oferty w rozumieniu Kodeksu Cywilnego. Plan mieszkania oraz powierzchnie mogą ulec zmianie w trakcie realizacji budynku. Wszystkie powierzchnie liczone są wg normy PN-ISO 9836:1997 z wliczoną powierzchnią pod ściany działowe. Wyposażenie tylko w celach prezentacji nie stanowi zobowiązania umownego.