
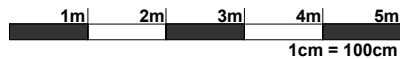


MIESZKANIE NR M17 - 79,88m²

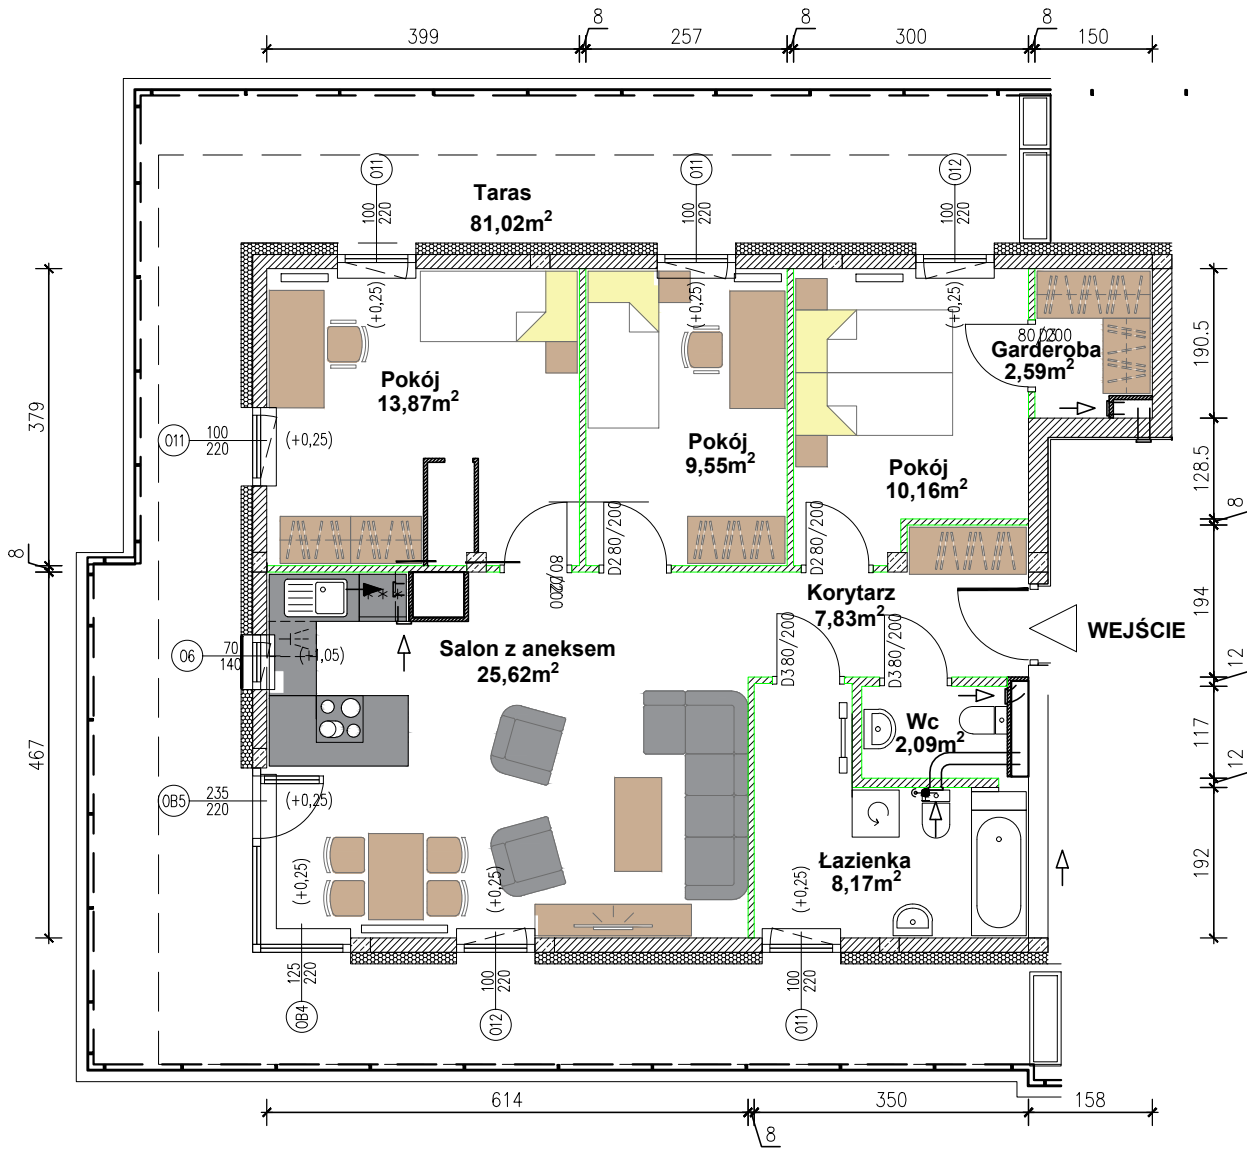

- ściany działowe (rozbierale)

- ściany nośne i element stałe

UWAGA:

1. Podane powierzchnie pomieszczeń UWZGLĘDNIAJĄ grubość wykończenia ścian tj. tynków, glazury itp. (wys. do 1,4m=0%; wys. od 1,4, do 2,2m=50%; wys. od 2,2m=100%).
2. Wymiary podano w świetle WYKOŃCZENIOWYCH ścian.
3. Karta katalogowa lokalu/mieszkania nie stanowi załącznika do umowy. Mogą wystąpić zmiany w projekcie wykonawczym.
4. Przedstawiona aranżacja wnętrza ma charakter jedynie poglądowy (do indywidualnej aranżacji przez kupującego).
5. Ściany działowe rozbieralne, do dowolnej aranżacji. Ściany nośne, słupy oraz pionowe instalacyjne stałe (nierozbieralne).

INWESTOR:


**P.B.H.
PONIEWIERSKI**

Regina Park
UL. S. ŻOLKIEWSKIEGO 30 B
KIELCE

NR MIESZKANIA: M16

1.	Korytarz	7,83m ²
2.	Wc	2,09m ²
3.	Łazienka	8,17m ²
4.	Solon z aneksem	25,62m ²
5.	Pokój	13,87m ²
6.	Pokój	12,71m ²
7.	Pokój	9,55m ²
8.	Garderoba	2,59m ²
	Taras	50,99m ²

SCHEMAT KONDYGNACJI: III PIĘTRA

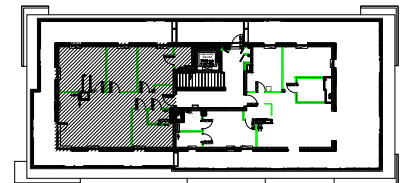

KONDYGNACJA: 3

DATA: 08.2020

NR MIESZKANIA: M17

SKALA: 1:100

POWIERZCHNIA: 79,88m²

NR RYS.: 17

